


CONSTRUIRE BISERICĂ ORTODOXĂ ROMÂNĂ ÎN SATUL ADONI, COMUNA TARCEA

Retele Existente Sc.1:1000

Legenda:

- Limite:**
- Limita Zonei Studiate
 - Limite Cadastrale de Proprietate
 - ⋯ Limita parcelei aflate in proprietatea Parohiei Ortodoxe Tarcea

- Retele Existente:**
- LEA Existenta
 - Retea de Apa Existenta

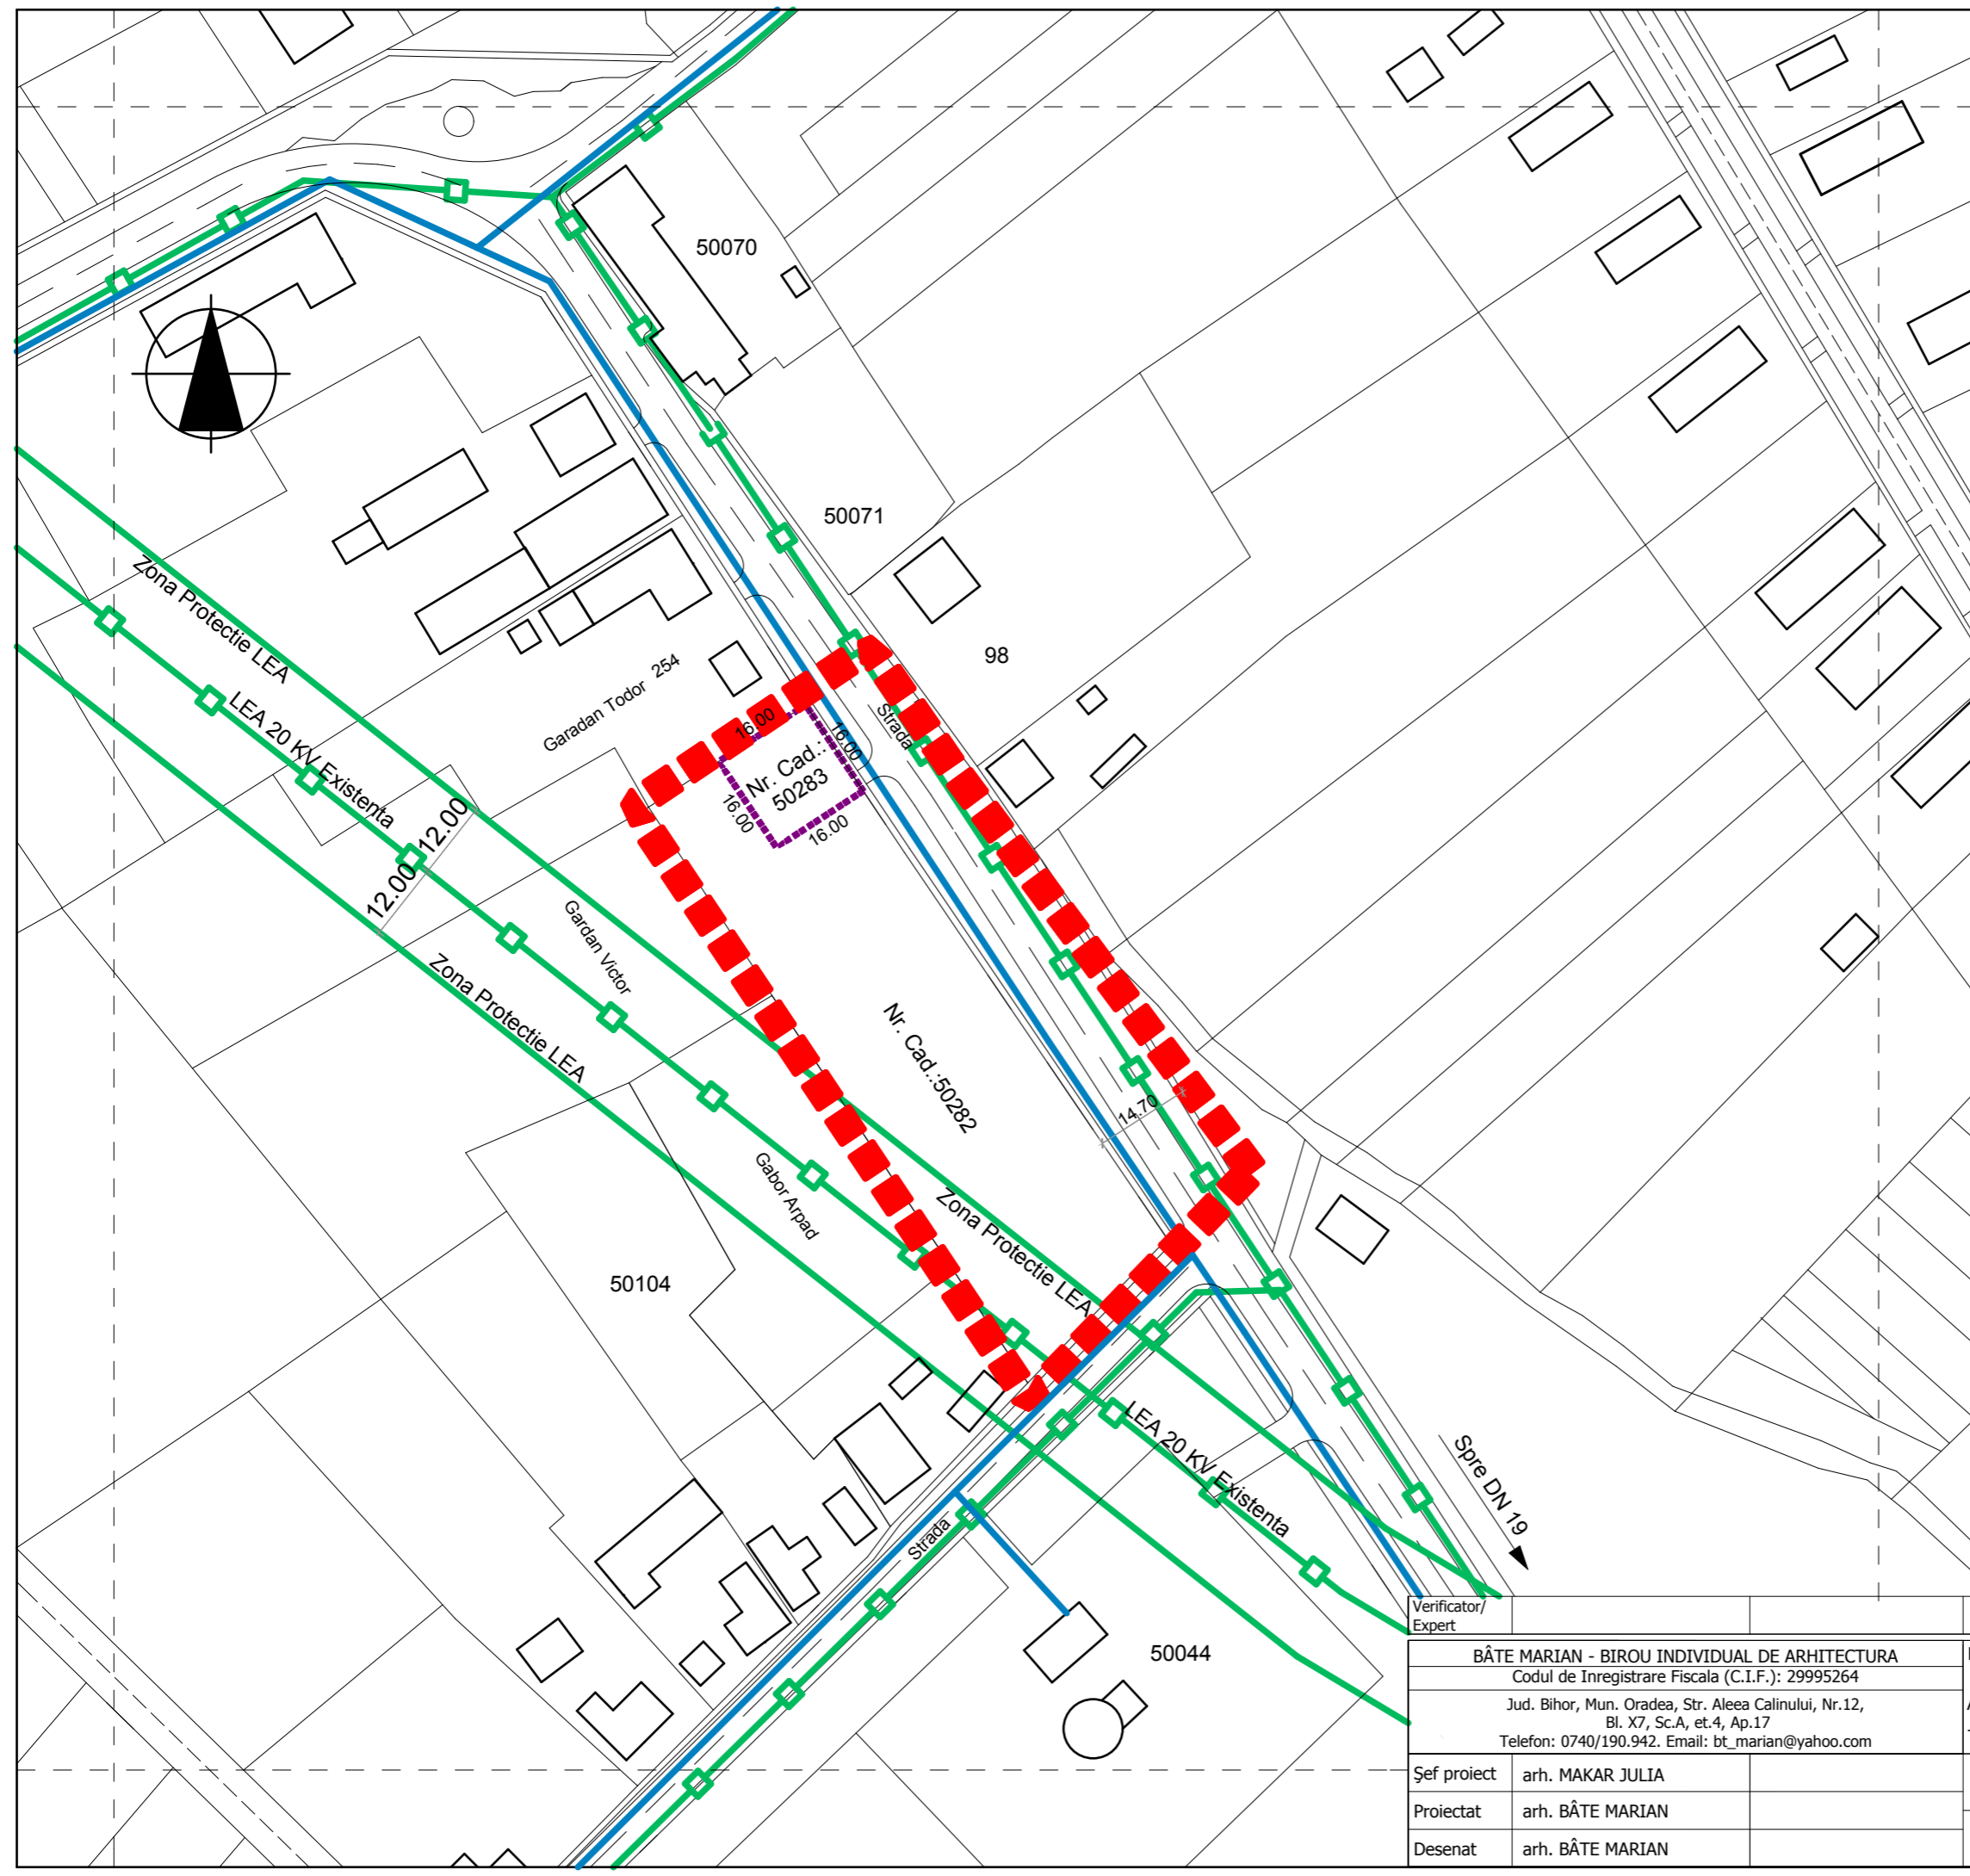

Verificator/ Expert		Cerinta: REFERAT/EXPERTIZA/ NR. DATA
BĂTE MARIAN - BIROU INDIVIDUAL DE ARHITECTURA Codul de Inregistrare Fiscala (C.I.F.): 29995264 Jud. Bihor, Mun. Oradea, Str. Aleea Calinului, Nr.12, Bl. X7, Sc.A, et.4, Ap.17 Telefon: 0740/190.942. Email: bt_marian@yahoo.com		Beneficiar: Comuna Tarcea pentru Parohia Ortodoxă Română Tarcea Amplasament: Comuna Tarcea, Sat Adoni, Nr. Cad. 50282 Titlu proiect : CONSTRUIRE BISERICĂ ORTODOXĂ ROMÂNĂ
Șef proiect Proiectat Desenat	arh. MAKAR JULIA arh. BĂTE MARIAN arh. BĂTE MARIAN	Scara: 1:1000 09.07. 2013 Titlu plansa: Retele Existente Volum -urbanism- Plansa: 5/U