

CONSTRUIRE BISERICĂ ORTODOXĂ ROMÂNĂ ÎN SATUL ADONI, COMUNA TARCEA

Reglementari Urbanistice Sc.1:1000

Legenda:

Limite:

- Limita Zonei Studiate
- Limite Cadastrale de Proprietate
- Limita parcelei aflate in proprietatea Parohiei Ortodoxe Tarcea

Zonificare:

- Zona locuinte si functiuni complementare cu regim mic/mediu de inaltime
- Zona pentru institutii publice si servicii, Ic-culte
- Zona verde- parcuri / plantatii de aliniament si ambientale / perdele de protectie vizuala
- FR** Factori de risc natural, previzibil si potential zone inundabile, zone stagnare a apei la precipitatii abundente

Cai de comunicatie rutiera:




- Drum public asfaltat
- Drumuri publice propuse pentru modernizare

Categorii de interventii:

- Aliniament propus
- Schimbarea functiunii de locuire in functiune de institutii publice si servicii subzona Ic-Culte

BILANT TERITORIAL

Suprafete Teren	Existent		Propus%	
	Ha	%	Ha	%
Total Zona Studiata din care:	0.30	100%	0.30	100%
Terenuri pentru locuinte si functiuni complementare	0.30	100%	0.28	93.33%
Zona pentru institutii publice si servicii	0.00	0.00%	0.02	6.66%

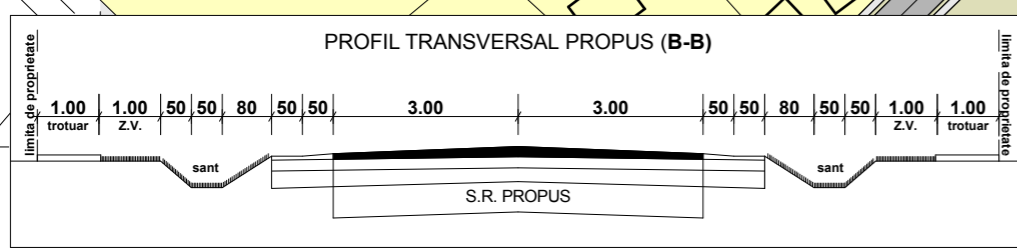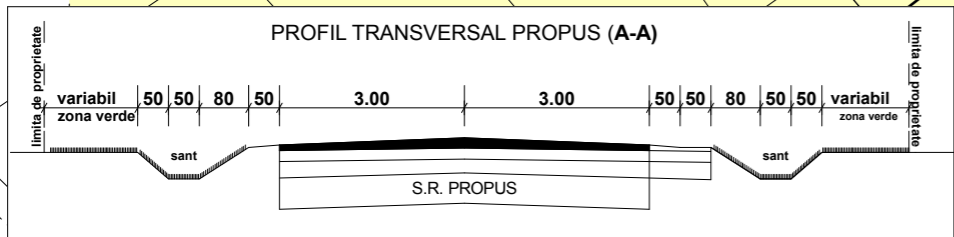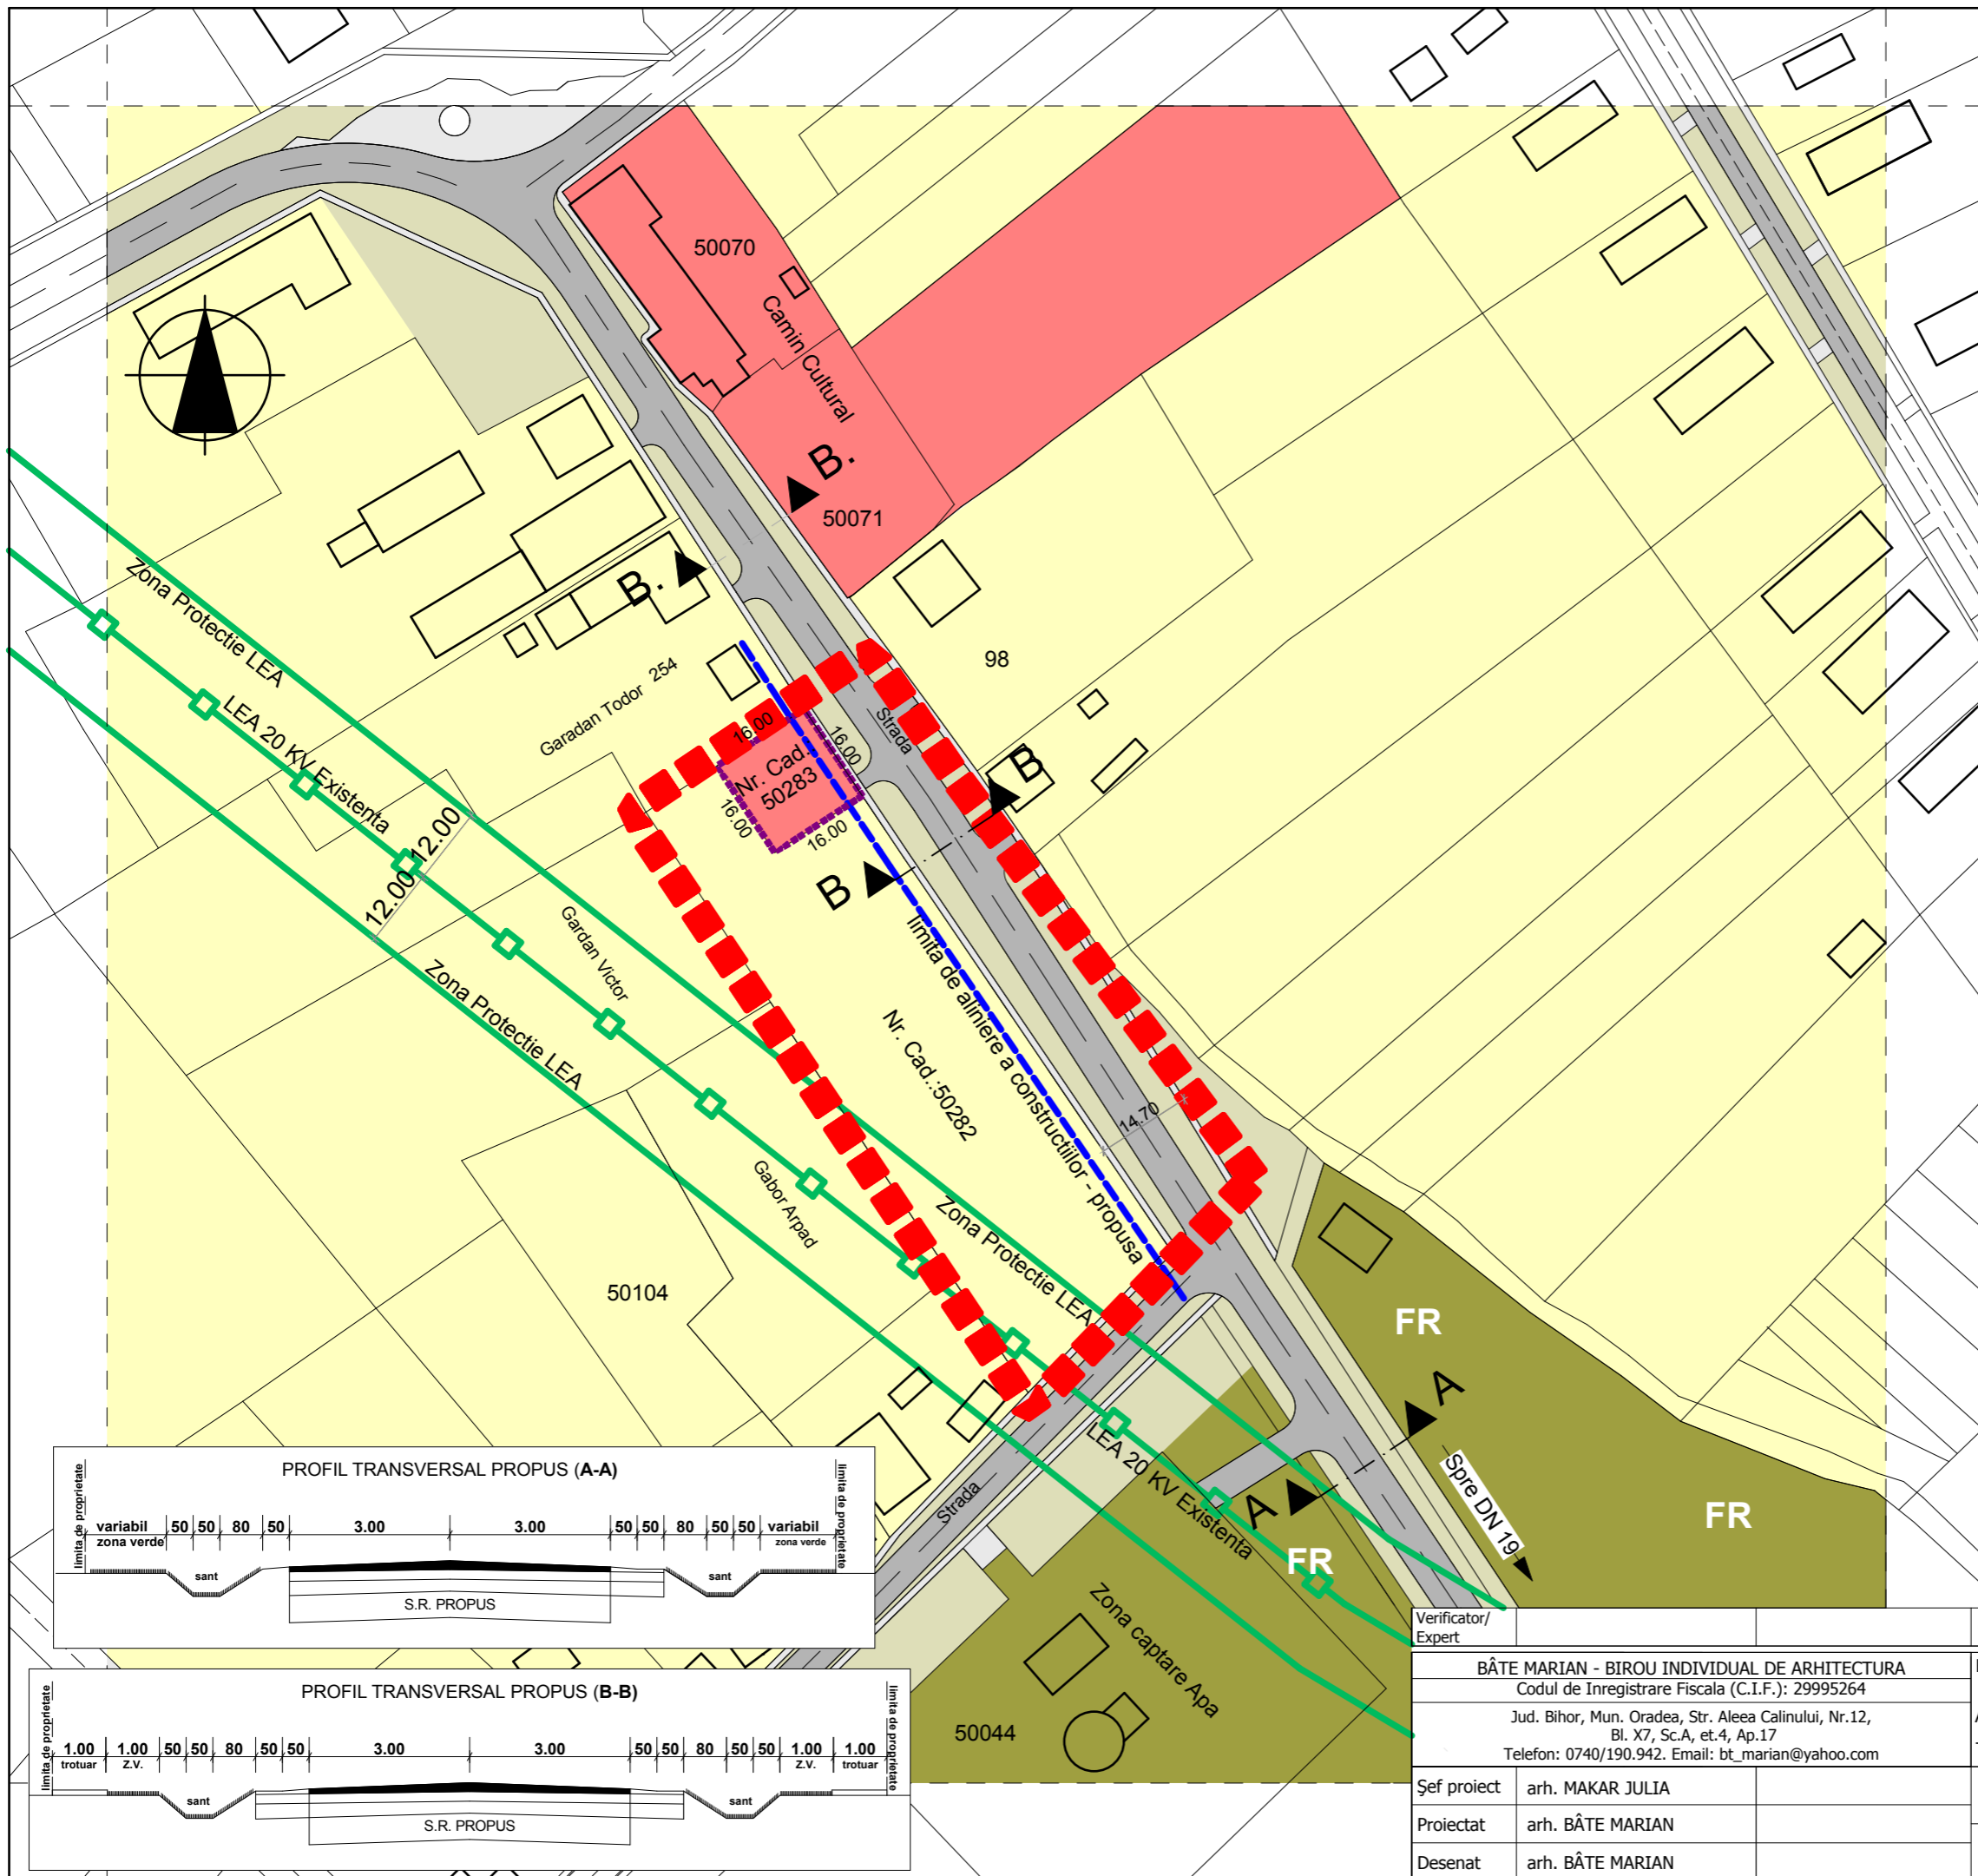

Verificator/Expert		Cerinta:	REFERAT/EXPERTIZA/ NR. DATA
BĂTE MARIAN - BIROU INDIVIDUAL DE ARHITECTURA Codul de Inregistrare Fiscala (C.I.F.): 29995264		Beneficiar:	Comuna Tarcea pentru Parohia Ortodoxă Română Tarcea
Jud. Bihor, Mun. Oradea, Str. Aleea Calinului, Nr.12, Bl. X7, Sc.A, et.4, Ap.17 Telefon: 0740/190.942. Email: bt_marian@yahoo.com		Amplasament:	Comuna Tarcea, Sat Adoni, Nr. Cad. 50282
		Titlu proiect :	CONSTRUIRE BISERICĂ ORTODOXĂ ROMÂNĂ
Șef proiect	arh. MAKAR JULIA	Scara:	1:1000
Proiectat	arh. BĂTE MARIAN	09.07.2013	Titlu plansa:
Desenat	arh. BĂTE MARIAN		Reglementari Urbanistice
			Proiect nr. 36/2013
			Faza: P.U.Z.
			Volum -urbanism-
			Plansa: 3/U