

REGIMUL EOLIAN
FRECVENȚA ȘI INTENSITATEA MEDIE ANUALĂ

Dirrecția	N	NE	E	SE	S	SV	V	NV
Frecvența %	8,6	11,2	8,0	6,0	11,4	11,6	4,2	3,1
Viteza (m/s)	3,8	3,1	4,1	4,0	4,7	4,6	3,4	2,8

REPREZENTARE GRAFICĂ
- FRECVENȚA (VÂNT DOMINANT 1% = 2mm)
- INTENSITATEA (VITEZA 1ms⁻¹ = 2mm)

AGENȚI ECONOMICI

- DEPOZIT ÎNGRĂȘĂMINTE CHIMICE
- DEPOZIT CEREALE
- MOARĂ GRĂU - S.C. KREST S.R.L. - REȘIȚA
- S.C. AGROMEXIM S.R.L. - SATU MARE - FERMĂ COMERCIALIZARE CAI BRUTĂRIE
- MOARĂ CEREALE - PORUMB - S.C. KREST S.R.L. - REȘIȚA
- FERMĂ VEGETALĂ - S.C. TARCEA AGRO S.R.L.
- FERMĂ PORCI (PROPRIETATEA PRIMĂRIEI)
- FERMĂ VEGETALĂ - S.C. NAGY BARNABA S.R.L.
- CRESCĂTORIE STRUȚI - asociație familială

INSTITUȚII ȘI SERVICII PUBLICE


- SEDII ADMINISTRATIVE ȘI POLITICE**
- PRIMĂRIE
 - POLIȚIE
- ÎNVĂȚĂMÂNT / SĂNĂTATE / CULTURĂ**
- ȘCOALA GENERALĂ I - VIII
 - GRĂDINIȚĂ CU PROGRAM NORMAL
 - DISPENSAR MEDICAL ȘI PUNCT FARMACEUTIC
 - DISPENSAR VETERINAR
 - CĂMIN CULTURAL ȘI BIBLIOTECĂ

CULTE

- BISERICA ROMANO - CATOLICĂ / 1859 - 1864 actual - BISERICA ORTODOXĂ "NAȘTEREA MAICII DOMNULUI"
- BISERICA REFORMATĂ - 1834
- CASA PAROHIALĂ REFORMATĂ
- BISERICA BAPTISTĂ
- CIMITIR VECHI EVREIESC
- BISERICA ROMANO - CATOLICĂ

COMERȚ - SERVICII PUBLICE

- MAGAZIN MIXT
- BRASERIE ȘI BAR (P + 1)
- BLOC LOCUINȚE P + 2 CU MAGAZINE LA PARTER
- POȘTA
- BUFET ȘI MAGAZIN MIXT
- ATELIER FIERĂRIE
- ATELIER PRESTĂRII SERVICII
- DISTILERIE ȚUICĂ

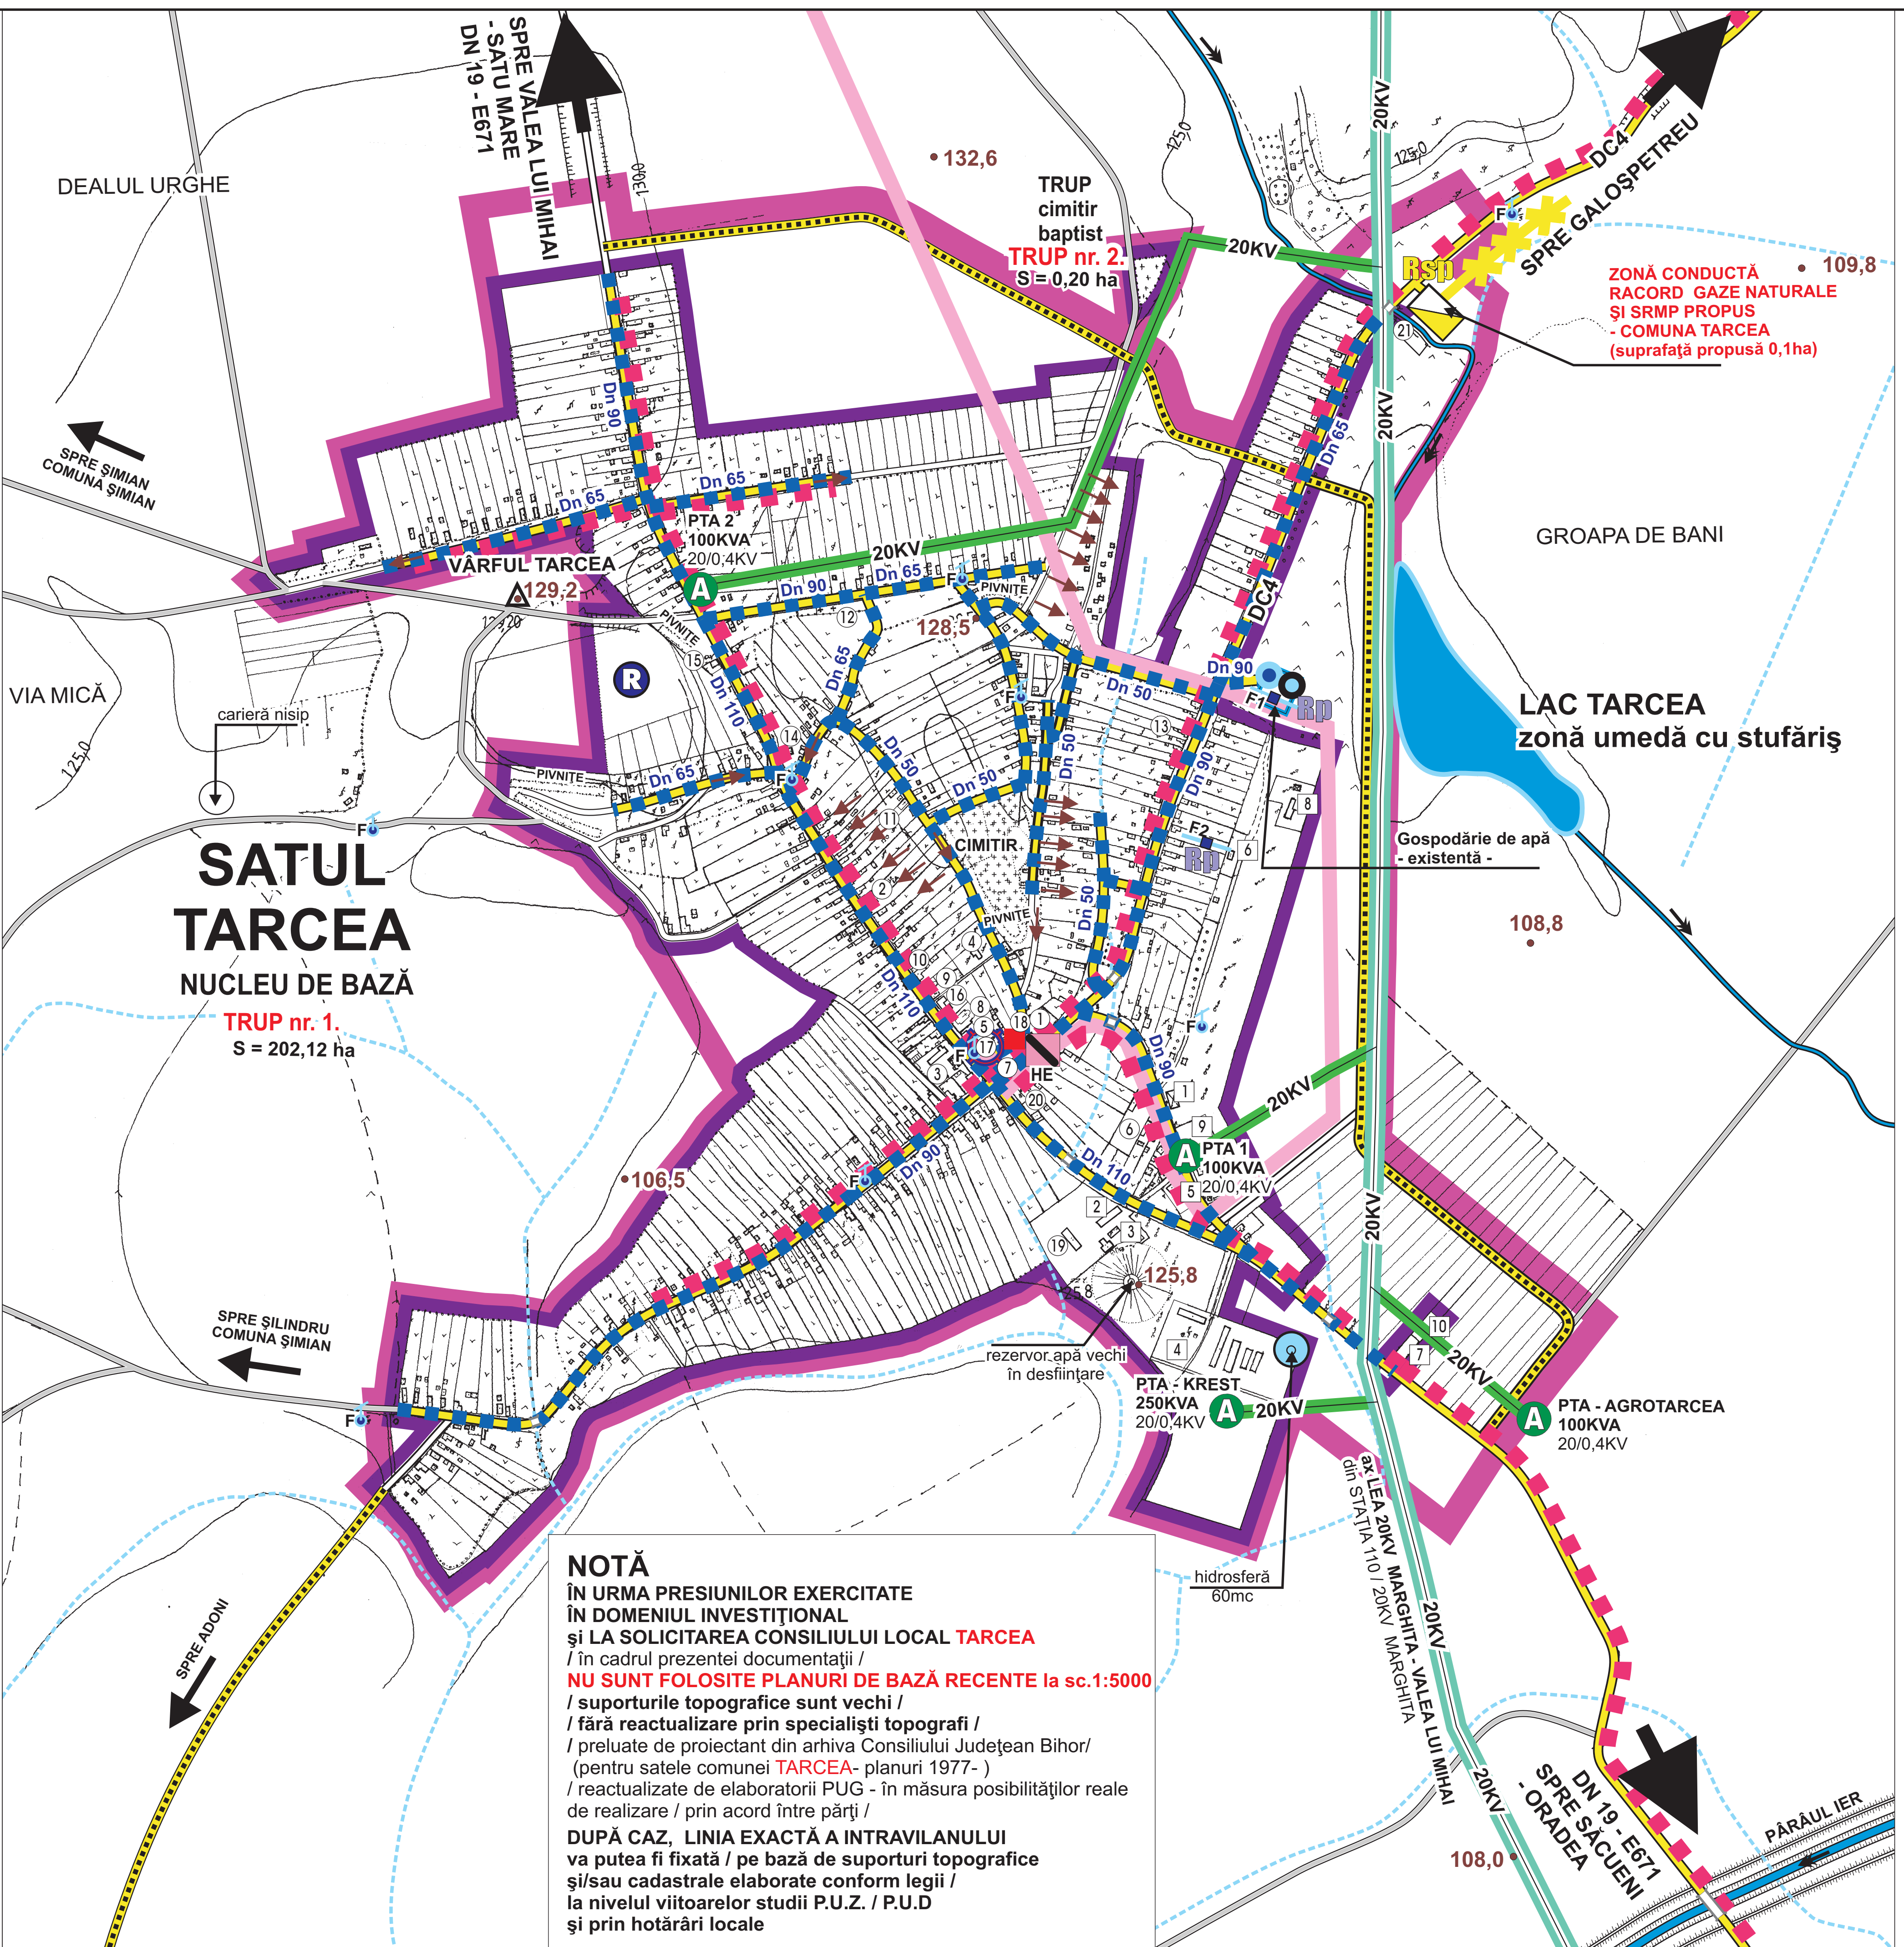

SATUL TARCEA
NUCLEU DE BAZĂ
TRUP nr. 1.
S = 202,12 ha

NOTĂ
ÎN URMA PRESIUNILOR EXERCITATE ÎN DOMENIUL INVESTIȚIONAL și LA SOLICITAREA CONSILIULUI LOCAL TARCEA / în cadrul prezentei documentații / **NU SUNT FOLOSITE PLANURI DE BAZĂ RECENTE la sc.1:5000** / suporturile topografice sunt vechi / / fără reactualizare prin specialiști topografi / / preluate de proiectant din arhiva Consiliului Județean Bihor / (pentru satele comunei TARCEA - planuri 1977 -) / reactualizate de elaboratori PUG - în măsura posibilităților reale de realizare / prin acord între părți / **DUPĂ CAZ, LINIA EXACTĂ A INTRAVILANULUI va putea fi fixată / pe bază de suporturi topografice și/sau cadastrale elaborate conform legii / la nivelul viitoarelor studii P.U.Z. / P.U.D și prin hotărâri locale**

LEGENDA

- LIMITĂ TERITORIU INTRAVILAN EXISTENT / PUG PRELIMINAR 2001 - cu modificări și completări ulterioare
- LIMITĂ TERITORIU INTRAVILAN PROPUȘ / PUG REACTUALIZAT / cu valabilitate conform prevederilor legale
- APE / CANALE DE DESECARE / CANALE PLUVIALE
- LINII ELECTRICE AERIENE - 20KV
- STRĂZI SECUNDARE / STRĂZI PRINCIPALE
- DRUMURI DE LEGĂTURĂ ÎN TERITORIU
- ZONE FĂNTÂNI PUBLICE APĂ POTABILĂ
- STRĂZI ÎN PANTĂ / ZONE ÎN PANTĂ
- TRASEE RUTIERE DE LEGĂTURĂ / STRATEGII

ALIMENTARE CU APĂ

SITUAȚIA EXISTENTĂ
DISFUNCȚIONALITĂȚI, PROBLEME, PRIORITĂȚI

SISTEM NOU ÎN CURS DE FINALIZARE

- F1 FORAJ CAPTARE APĂ / H= 120m
- REZERVOR 150 mc
- STAȚIE DE POMPARE CU HIDROFOR
- REȚEA DE DISTRIBUȚIE APĂ POTABILĂ / PEHD Dn50 - Dn110

SISTEM VECHI CARE NECESITĂ REABILITARE

- F2 FORAJ CAPTARE APĂ / H=cca. 100 -120m
- REZERVOR 20 mc
- HIDROSFERĂ 60 mc

ALIMENTARE CU ENERGIE ELECTRICĂ

SITUAȚIA EXISTENTĂ

- AXĂ MAJORĂ LINII ELECTRICE AERIENE 20KV
- LINIE ELECTRICĂ AERIANĂ 20KV
- POST DE TRANSFORMARE AERIAN / PTA

TELEFONIE / C.A.T.V. - TELEVIZIUNE PRIN CABLU

SITUAȚIA EXISTENTĂ

- LINIE CABLU FIBRĂ OPTICĂ - VALEA LUI MIHAI - TARCEA
- LINIE TELEFONICĂ AERIANĂ - CIRCUITE ÎN CABLU
- CENTRALĂ TELEFONICĂ DIGITALĂ
- TELEFON PUBLIC CU CARTELĂ
- STAȚIE LOCALĂ CAPTARE ȘI REDISTRIBUIRE C.A.T.V. / TIP "head-end" (cu antena parabolică)

REGLEMENTĂRI - PROPUNERI CORELATE

ALIMENTARE CU GAZE NATURALE - propuneri -

sistem comun de alimentare cu gaze naturale
sursă de alimentare cu gaze naturale / estul localității Galoșpetreu
CONDUCTA TRANSPORT GAZE NATURALE DE ÎNALTĂ PRESIUNE SATU-MARE - CURTUIȘENI - ABRĂMUT - Dn 500 mm (20") Pn 50 bar

- CONDUCTA RACORD TELESCOPIC
- STAȚIE REGLARE - MĂSURARE - PREDARE - S.R.M.P.
- REȚEA PUBLICĂ DISTRIBUȚIE PRESIUNE REDUSĂ ÎN SISTEM RAMIFICAT / INELAR

PUG plan urbanistic general
COMUNA JUDEȚ BIHOR
TARCEA

SAT TARCEA
reglementari urbanistice
echipare
tehnic-edilitara
sc. 1: 10000

Măsur / servituți impuse

- Rsp REGIM DE SIGURANȚĂ ȘI PROTECȚIE S.R.M.P.
- Rp REGIM SPECIAL DE PROTECȚIE SANITARĂ (zone captare apă, gospodăria de apă)
- PROTECȚIE SANITARĂ CU REGIM SEVER

De la rețelele publice de distribuție a apei, consumatorii din toate localitățile comunei Tarcea își vor putea realiza racorduri pentru instalații interioare de apă, doar pe străzi care vor avea rețele de canalizare, cu excepția celor care au autorizate legal rezervoare de stocare a apei menajere uzate cu posibilitatea de vidanjare

NOTĂ
după obținerea AVIZULUI

/ prin HCL TARCEA nr. 21 din 21 martie 2008 / pentru documentația de verificare / ETAPA I anul 2007 / **ultimele date** convenite pentru anul 2008/ conform art. 1 / alin.1/ litera a și b din AVIZ / **au fost primite** de proiectant de la beneficiar **în februarie 2009** pentru completări cu modificări și reactualizări din FAZA : - PUG propriu zis

COORDONATOR / ELABORATOR DOCUMENTAȚIE
arhitect - urbanist
Victoria Covrig-Otpelea

VERIFICATOR STUDIU
arhitect - urbanist
Mihaela Unița

EDIȚII ANTERIOARE avizate CONFORM LEGII ETAPA II / II - ediție 2006-2001 VOL. 1 - PUG preliminar AVIZUL UNIC al Consiliului Județean Bihor nr. 13 din 20.03.2001 ETAPA I - ediție 2007 VOL. 1 - PUG propriu zis AVIZUL CONSILIULUI LOCAL TARCEA prin HCL nr. 21 din 21 martie 2008

NOTĂ PREZENTUL STUDIU COMPLETEAZĂ CU MODIFICĂRI / REACTUALIZĂRI / FAZA : PUG PRELIMINAR AVIZUL CONSILIULUI LOCAL TARCEA prin cumulare cu FAZA : - PUG propriu zis

ETAPE II / III / ediție / - 15 martie 2011- în 3 exemplare / completări cu modificări și reactualizări

PREDARE PROIECTANT ex.2 și ex.3 - conform ex.1

PRIMIRE BENEFICIAR ex.2 și ex.3 - conform ex.1

DATA DE PREDARE - PRIMIRE
Analiză / studii / VOL.1 / PUG propriu -zis- COMUNA TARCEA / ETAPA II / III
piese desenate - COMPLETĂRI CU MODIFICĂRI ȘI REACTUALIZĂRI -
ediție - 15 martie 2011 -
conform proces verbal de recepție nr. 6 - redactat iulie 2008.....

ARHITECT GRUP

S.C. MEDIMO S.R.L. - SEDEU: Aleea Șofrelor nr. 27 (5816) or. Oradea - 411101
C.I.F. - RO 346674
TEL. 0359.46.03.01
FAX 0359.46.03.02

PROIECTANT S.C. MEDIMO S.R.L. - ORADEA -
ETAPE II / III
VOL. 1 - PUG propriu -zis
ETAPA II / III
piese desenate
COMPLETĂRI / MODIFICĂRI / REACTUALIZĂRI -
ediție - 15 martie 2011-
ex.1 - arhivă firmă
ex.2 - Consiliu Local TARCEA
ex.3 - Consiliu Județean Bihor

LUCRAREA: PLAN URBANISTIC GENERAL PUG UAT COMUNA TARCEA
(PUG propriu - zis)
FAZA : PUG și RLU propriu zis
Documentație pentru consultare cu populația și obținerea avizelor organismelor teritoriale interesate
ETAPA II / III

BENEFICIAR: CONSILIUL LOCAL COMUNA TARCEA

COORDONATOR arh. Victoria Covrig-Otpelea
CONSULTANT CONFIRMAT CONȘIUL LOCAL TARCEA
PRELUCRARE GRAFICĂ arh. Victoria Covrig-Otpelea
ILUSTRARE DIGITALĂ arh. Victoria Covrig-Otpelea

PLAȘA : **SAT TARCEA**
reglementări urbanistice echipare tehnico- editată

SCARA 1:10000

VOL.1 - ETAPA II / III - PUG propriu -zis - ex.1 / ex.2 / ex.3 - 15 martie 2011-