


PLAN URBANISTIC GENERAL COMUNA TARCEA LOCALITATEA ADONI REGLEMENTARI URBANISTICE SC. 1:5000

Nr.crt.	Nr. crt.	Cod LMI	Denumire	Localitate	Adresa	Datare
261	BH-II-m-B-01093	Biserica romano-catolică "Sf. Treime"	sat ADONI; comuna TARCEA	246	1786	

Zona de protecție monumentelor istorice 200 m în intravilanul localității rurale de la limita exterioară a terenurilor aferente monumentelor istorice.

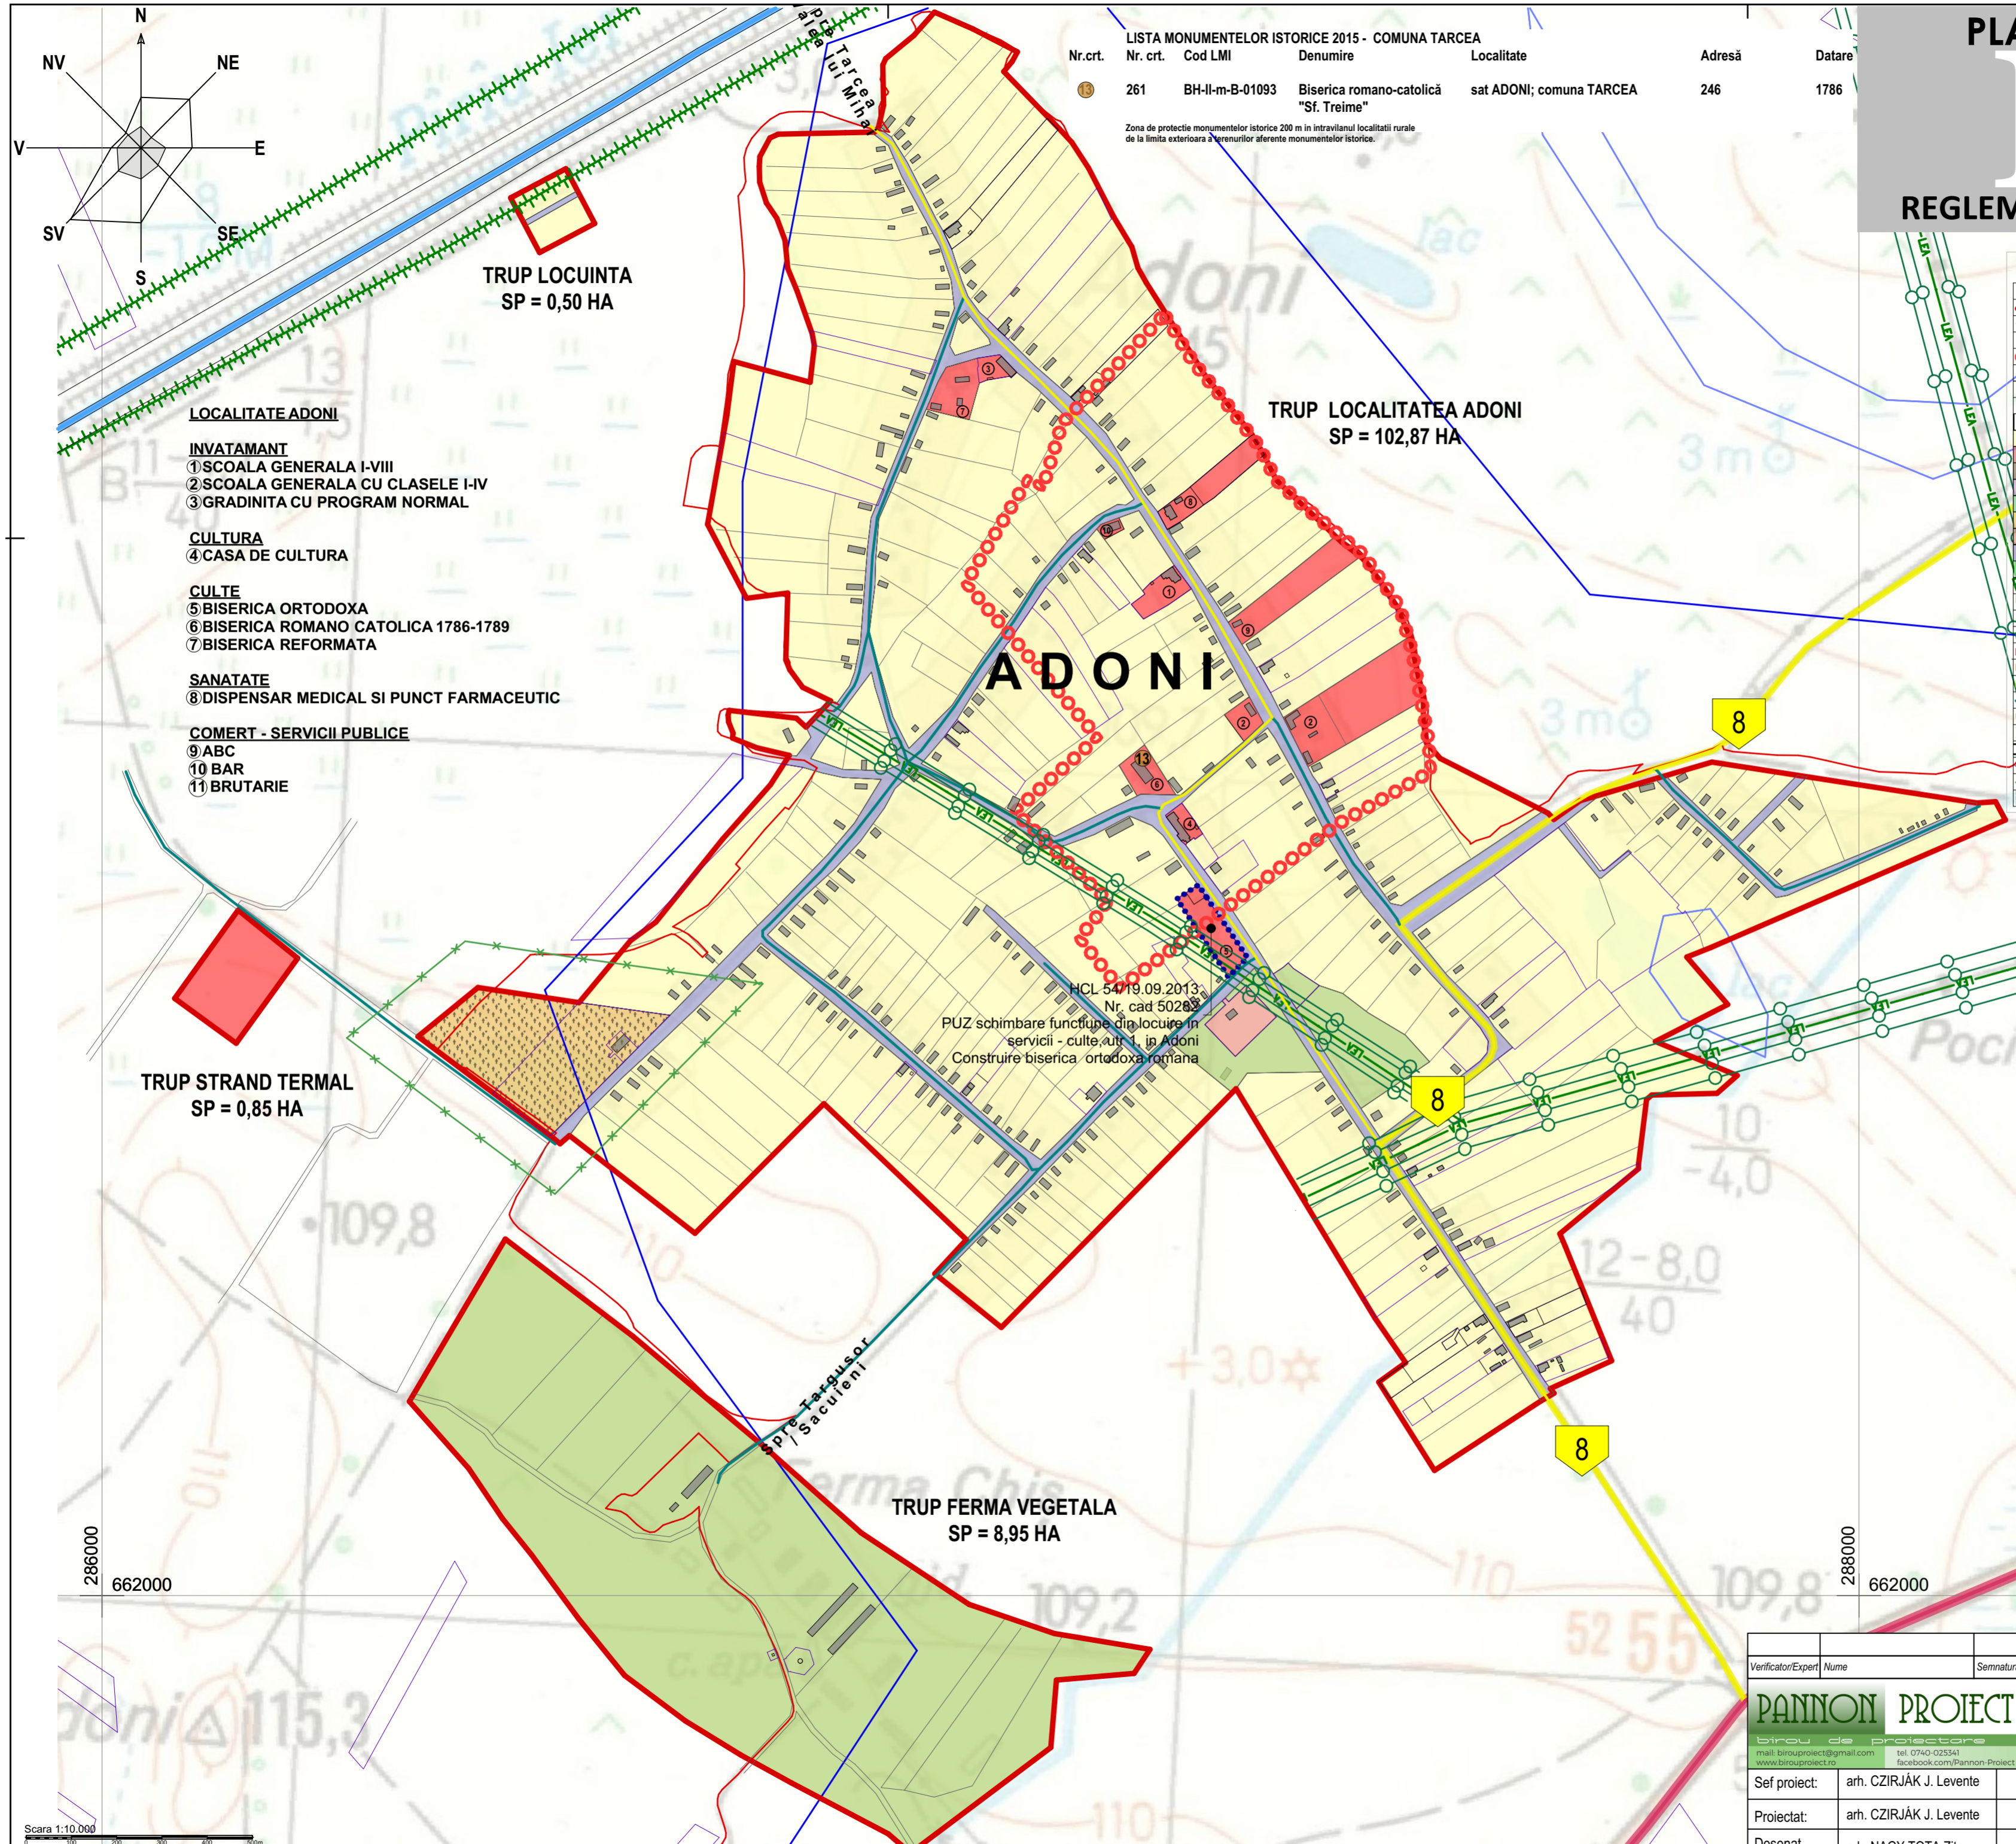

- LOCALITATE ADONI**
- INVATAMANT**
- 1) SCOALA GENERALA I-VIII
 - 2) SCOALA GENERALA CU CLASELE I-IV
 - 3) GRADINITA CU PROGRAM NORMAL
- CULTURA**
- 4) CASA DE CULTURA
- CULTE**
- 5) BISERICA ORTODOXA
 - 6) BISERICA ROMANO CATOLICA 1786-1789
 - 7) BISERICA REFORMATA
- SANATATE**
- 8) DISPENSAR MEDICAL SI PUNCT FARMACEUTIC
- COMERT - SERVICII PUBLICE**
- 9) ABC
 - 10) BAR
 - 11) BRUTARIE

LEGENDA

[Red line]	LIMITA TERITORIULUI ADMINISTRATIV AL UNITATII TERRITORIALE DE BAZA
[Red dashed line]	LIMITA INTRAVILANULUI PROPUIS
[Blue dashed line]	UTR 1
[Blue dotted line]	PUZ / PUD-uri EXISTENTE
[Red dashed line]	LIMITA ZONEI CENTRALE
[Red dashed line]	LIMITA CADASTRALE AFLATE IN EVIDENTA OCPI
[Blue dashed line]	CURBE DE NIVEL
[Red dashed line]	CONSTRUCTII EXISTENTE / CONSTRUCTII INST. PUBLICE
[Red dashed line]	INTERDICTIE DE CONSTRUIRE PANA LA REALIZAREA P.U.Z.
[Red dashed line]	ZONA LOCUINTE SI FUNCTIUNI COMPLEMENTARE
[Red dashed line]	ZONA INSTITUTII PUBLICE, SERVICII
[Red dashed line]	ZONA UNITATI INDUSTRIALE / DEPOZITARE
[Red dashed line]	ZONA SPECIALA (CULTE)
[Red dashed line]	SPATII PLANTATE, AGREMENT, SPORT
[Red dashed line]	ZONA GOSPODARIRE COMUNALA, CIMITIRE
[Red dashed line]	ZONA CONSTRUCTII AFERENTE LUCRARILOR TEHNICO-EDILITARE
[Red dashed line]	ZONA CAI DE COMUNICATIE RUTIERE SI AMENAJARI AFERENTE
[Red dashed line]	PADURI
[Red dashed line]	APE
[Red dashed line]	DIGURI
[Red dashed line]	LINII ELECTRICE AERIENE - 110 kV
[Red dashed line]	LINII ELECTRICE AERIENE - 20 kV
[Red dashed line]	DRUMURI NATIONALE
[Red dashed line]	DRUMURI JUDETENE
[Red dashed line]	DRUMURI COMUNALE
[Red dashed line]	DRUMURI FARA CATEGORIE, STRAZI
[Red dashed line]	CALE FERATA
[Red dashed line]	LIMITA SI ZONA PROTECTIE CALE FERATA
[Red dashed line]	LIMITA SI ZONA PROTECTIE DRUM NATIONAL
[Red dashed line]	LIMITA PROTECTIE APE
[Red dashed line]	LIMITA PROTECTIE SANITARA
[Red dashed line]	PROTECTIE SIT ARHEOLOGIC

BILANT TERITORIAL AL SUPRAFETELOR DIN INTRAVILAN

ADONI ZONE FUNCTIONALE	EXISTENT		PROPUIS	
	Suprafata (Ha)	Procent % din total intravilan	Suprafata (Ha)	Procent % din total intravilan
LOCUINTE SI FUNCTIUNI COMPLEMENTARE - TEREN AGRICOL SI SERVICII	79,98	77,75 %	79,98	77,75 %
UNITATI INDUSTRIALE, DEPOZITARE SI SERVICII	0,00	0,00 %	0,00	0,00 %
- UNITATI INDUSTRIALE	0,00	0,00 %	0,00	0,00 %
- UNITATI AGRICOLE	0,34	0,33 %	0,34	0,33 %
INSTITUTII SI SERVICII DE INTERES PUBLICE	2,64	2,57 %	2,64	2,57 %
CAI DE COMUNICATIE SI TRANSPORT din care - rutier	9,83	9,56 %	9,83	9,56 %
SPATII VERZI: - PARCURI, GRADINI PUBLICE - SPORT, AGREMENT, TURISM, - ZONE DE PROTECTIE	2,70	2,62 %	2,70	2,62 %
CONSTRUCTII TEHNICO - EDILITARE	0,25	0,24 %	0,25	0,24 %
GOSPODARIE COMUNALA - CIMITIR	2,64	2,57 %	2,64	2,57 %
APE, PADURI, TERENURI NECONSTRUIBIL	3,66	3,56 %	3,66	3,56 %
TERENURI NEAFECTATE DE AMENAJARI URBANISTICE (AGRICOLE NEPRODUCTIVE)	-	-	-	-
TOTAL INTRAVILAN	102,87	100 %	102,87	100 %

HCL 54/19.09.2013, Nr. cad 50283
PUZ schimbare functiune din locuire in servicii - culte, aut. 1, in Adoni
Construire biserică ortodoxă română

Verificator/Expert	Nume	Semnatura	Cerinta	Referat / Expertiza nr. / Data
				Beneficiar:
				COMUNA TARCEA
				Proiect nr.: 177/2015
Sef proiect:	arh. CZIRJÁK J. Levente	Scara:	1:5.000	Faza: P.U.G.
Proiectat:	arh. CZIRJÁK J. Levente	Elaborat:	2019	Titlu proiect: REGLEMENTARI URBANISTICE ADONI
Desenat:	arh. NAGY TOTA Zita			Plansa nr.: U6

Scara 1:10.000