


**REGIMUL EOLIAN**  
FRECVENȚĂ ȘI INTENSITATEA MEDIE ANUALĂ

Direcția	N	NE	E	SE	S	SV	V	NV
Frecvență %	8.6	11.2	8.0	6.0	11.4	11.6	4.2	3.1
Viteza (m/s)	3.8	3.1	4.1	4.0	4.7	4.6	3.4	2.8

REPREZENTARE GRAFICĂ  
- FRECVENȚA ( VÂNT DOMINANT 1% = 2mm )  
- INTENSITATEA ( VITEZA 1m/s = 2mm )

- AGENȚII ECONOMICI**
- AGROMECC
  - S.C.AGROCOM NELFLOR S.R.L.
- INSTITUȚII ȘI SERVICII PUBLICE**  
**ÎNVAȚĂMÂNT / CULTURĂ**
- ȘCOALĂ GENERALĂ CLASELE I - VIII
  - ȘCOALĂ GENERALĂ CLASELE I - IV
  - GRĂDINIȚĂ CU PROGRAM NORMAL
  - BIBLIOTECĂ (CONACUL DRAVEGZKY - 1846)
  - CĂMIN CULTURAL
- SĂNĂTATE**
- DISPENSAR MEDICAL UMAN (CONAC FRATER 1860)
- CULTE**
- BISERICĂ REFORMATĂ - 1621
  - BISERICĂ ROMANO - CATOLICĂ - 1855
  - BISERICĂ GRECO - CATOLICĂ - 1892
  - BISERICĂ BAPTISTĂ
  - CIMITIR REFORMAT / ROMANO - CATOLIC / GRECO - CATOLIC
  - CIMITIR BAPTIST
- COMERȚ - SERVICII PUBLICE**
- MAGAZIN
  - BODEGĂ
  - BRUTĂRIE
  - BAR
  - POȘTĂ / BIROURI ADMINISTRAȚIE PRIMĂRIE
  - DEPOZIT CEREALE

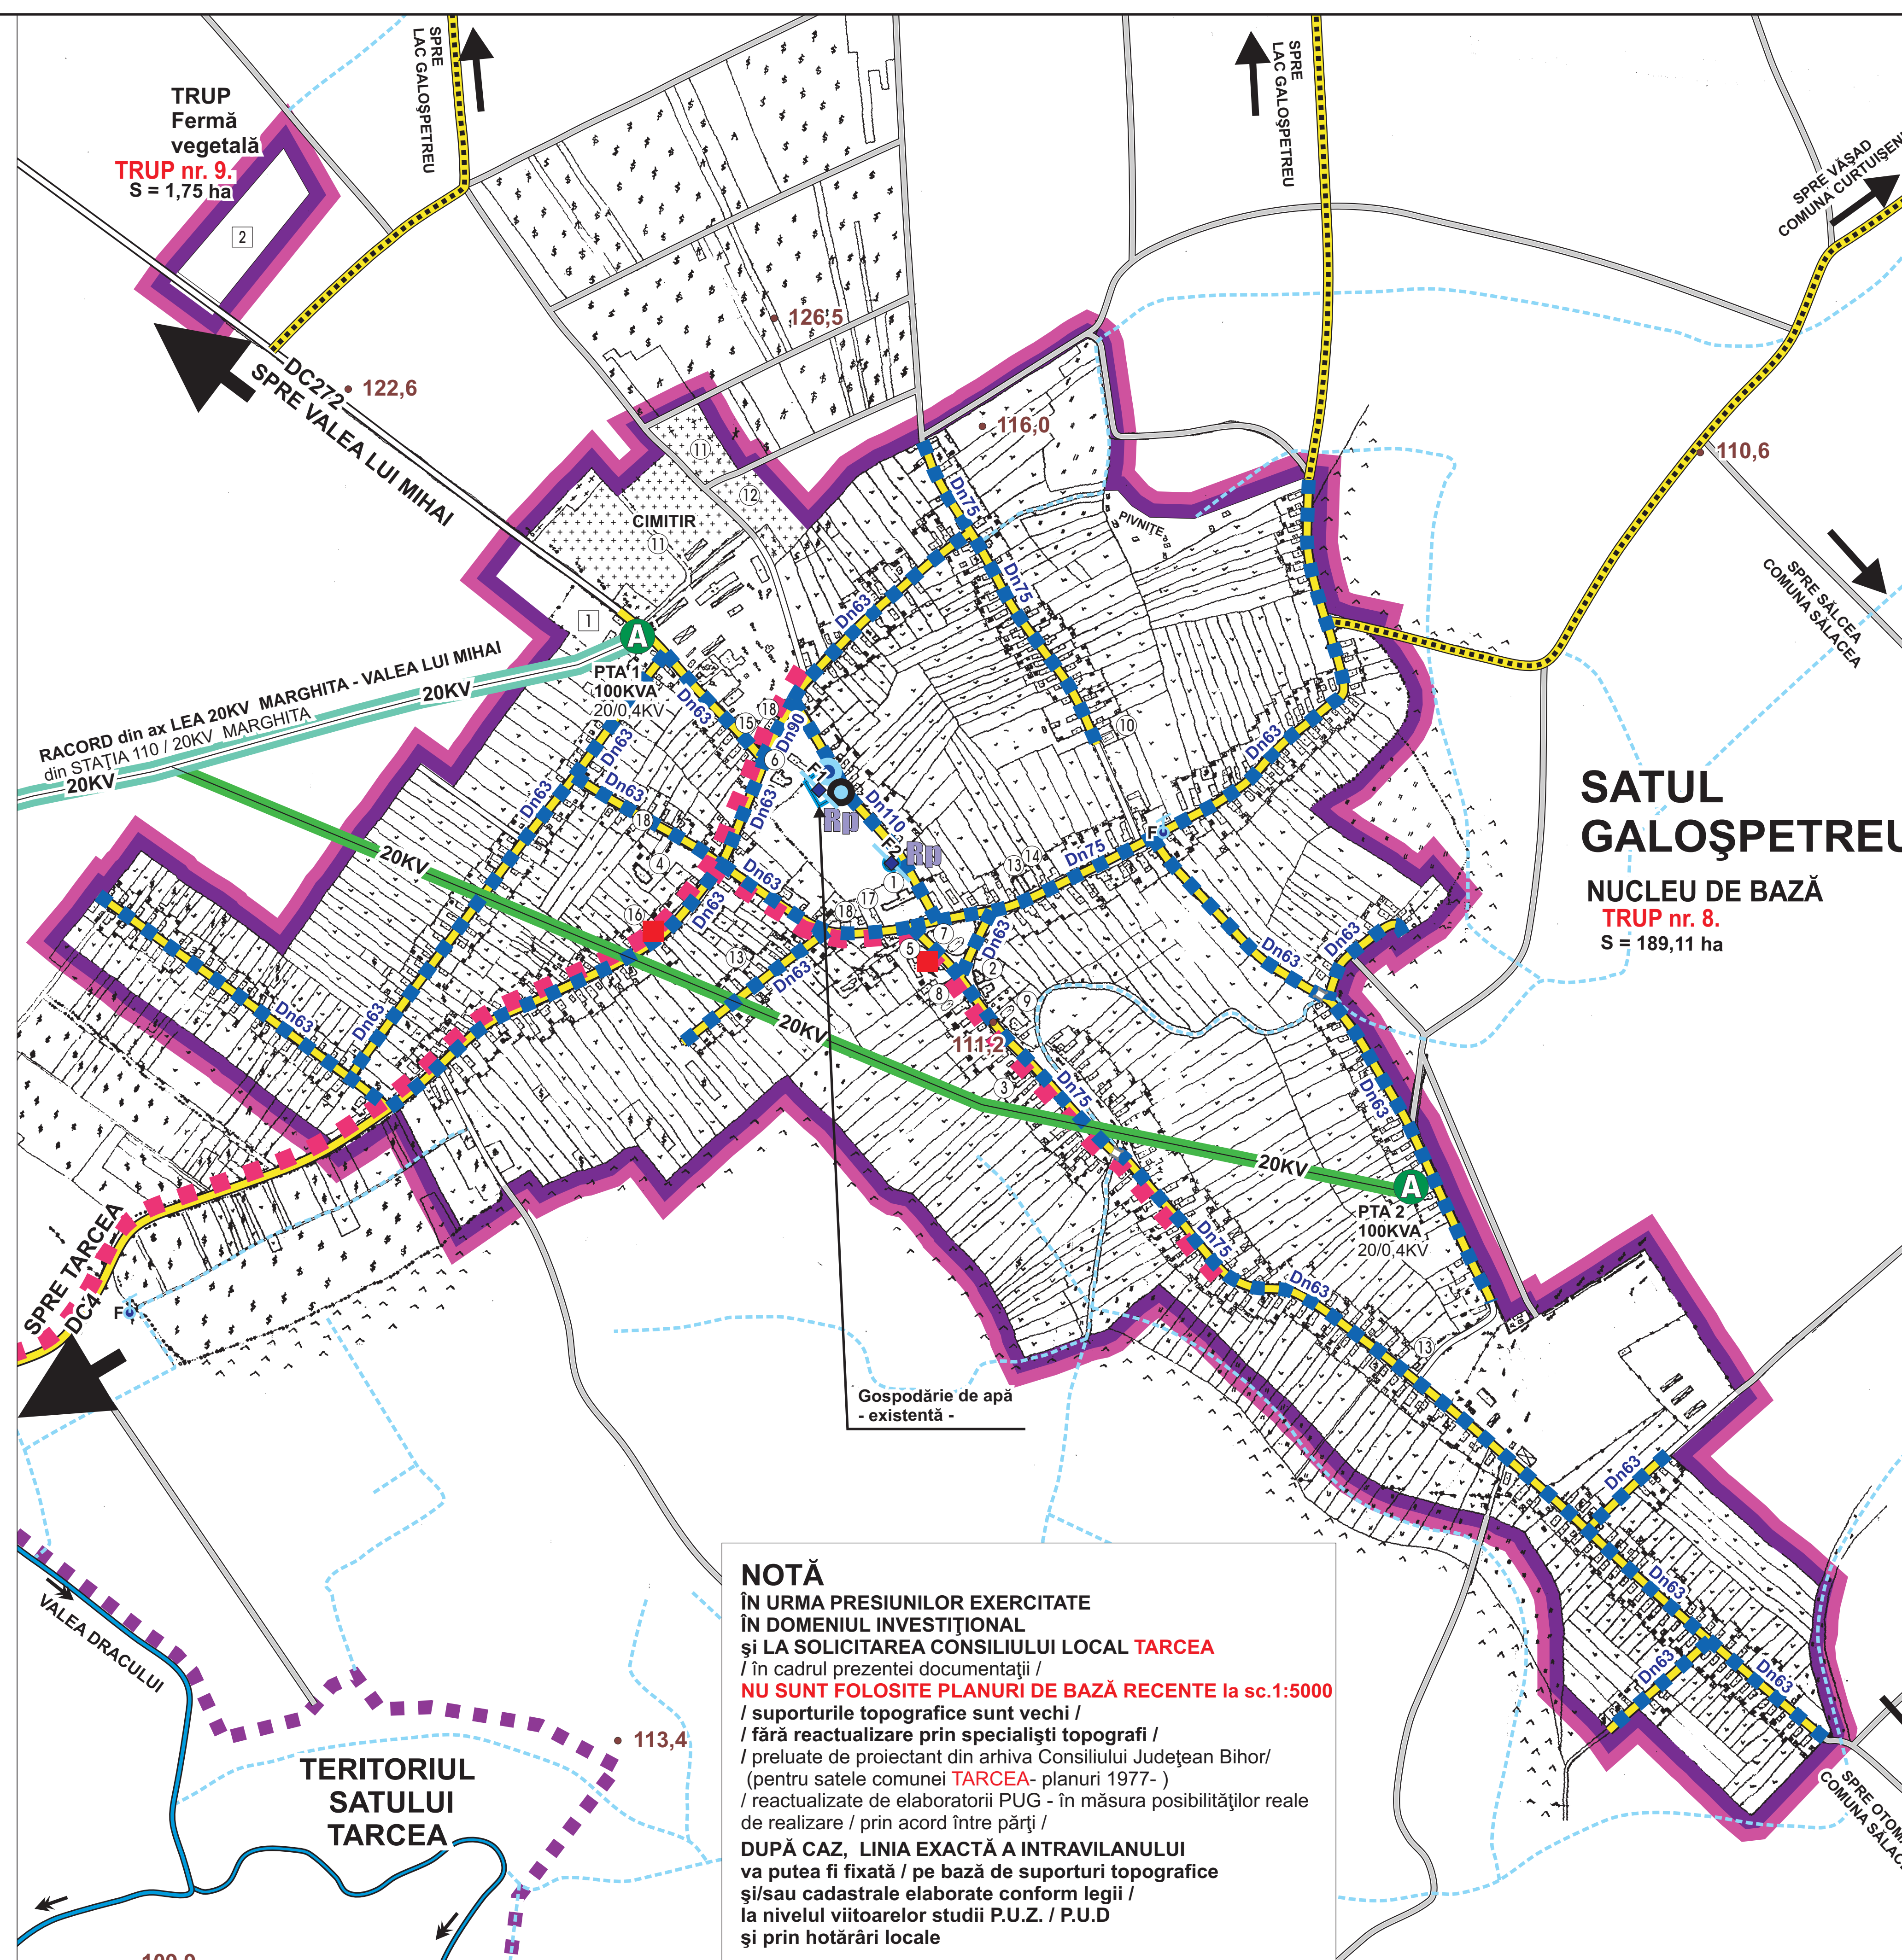

- LEGENDA**
- DELIMITARE ADMINISTRATIVĂ ÎN TERITORIUL UAT - LOCALITĂȚI APARTINĂTOARE -
  - LIMITĂ TERITORIU INTRAVILAN EXISTENT / PUG PRELIMINAR 2001 - cu modificări și completări ulterioare
  - LIMITĂ TERITORIU INTRAVILAN PROPUȘ / PUG REACTUALIZAT / cu valabilitate conform prevederilor legale
  - APE / CANALE DE DESECARE / CANALE PLUVIALE
  - LINII ELECTRICE AERIENE - 20KV
  - STRĂZI SECUNDARE / STRĂZI PRINCIPALE
  - DRUMURI DE LEGĂTURĂ ÎN TERITORIU
  - ZONE FĂNTĂNI PUBLICE - APĂ POTABILĂ
  - TRASEE RUTIERE DE LEGĂTURĂ / STRATEGII

- ALIMENTARE CU APĂ**  
**SITUAȚIA EXISTENTĂ**
- SISTEM NOU ÎN EXPLOATARE**
- F1 FORAJ CAPTARE APĂ / H= 300m
  - REZERVOR 150 mc
  - STAȚIE DE POMPARE TIP BOOSTER
  - REȚEA DE DISTRIBUȚIE APĂ POTABILĂ / PEHD Dn63 - Dn125

- ALIMENTARE CU ENERGIE ELECTRICĂ**  
**SITUAȚIA EXISTENTĂ**
- AXĂ MAJORĂ LINII ELECTRICE AERIENE 20KV
  - LINIE ELECTRICĂ AERIANĂ 20KV
  - POST DE TRANSFORMARE AERIAN / PTA

- TELEFONIE / C.A.T.V. - TELEVIZIUNE PRIN CABLU**  
**SITUAȚIA EXISTENTĂ**
- LINIE TELEFONICĂ AERIANĂ - CIRCUITE ÎN CABLU
  - TELEFON PUBLIC CU CARTELĂ

- REGLEMENTĂRI - PROPUNERI CORELATE**  
**ALIMENTARE CU GAZE NATURALE**  
**- propuneri -**  
**sistem comun de alimentare cu gaze naturale**  
pentru toate localitățile aparținătoare comunei Tarcea  
sursă de alimentare cu gaze naturale / estul localității Galoșpetreu  
CONDUCTĂ TRANSPORT GAZE NATURALE DE ÎNĂLTĂ PRESIUNE SATU - MARE - CURTUIȘENI - ABRĂMUȚ - Dn 500 mm (20") Pn 50 bar  
STAȚIE REGLARE - MĂSURARE - PREDARE - S.R.M.P. / nord-estul localității Tarcea
- REȚEA PUBLICĂ DISTRIBUȚIE PRESIUNE REDUSĂ ÎN SISTEM RAMIFICAT / INELAR

# PUG plan urbanistic general

## COMUNA JUDEȚ BIHOR

### TARCEA

# SAT GALOȘPETREU

## reglementari urbanistice

### echipare tehnico-edilitara

sc. 1: 10000

- Măsurii / servituți impuse**
- REGIM SPECIAL DE PROTECȚIE SANITARĂ (zone captare apă, gospodăria de apă)
  - PROTECȚIE SANITARĂ CU REGIM SEVER
- De la rețelele publice de distribuție a apei, consumatorii din toate localitățile comunei Tarcea își vor putea realiza racordurile pentru instalații interioare de apă, doar pe străzile care vor avea rețele de canalizare, cu excepția celor care au autorizate legal rezervoare de stocare a apei menajere uzate cu posibilitatea de vidanare

**NOTĂ**  
după obținerea AVIZULUI / prin HCL TARCEA nr. 21 din 21 martie 2008 / pentru documentația de verificare / ETAPA I anul 2007 / **ultimile date** convenite pentru anul 2008/ conform art. 1 / alin.1/ litera a și b din AVIZ / **au fost primite** de proiectant de la beneficiar **în februarie 2009** pentru completări cu modificări și reactualizări din FAZA : - PUG propriu zis

**COORDONATOR / ELABORATOR DOCUMENTAȚIE**  
arhitect - urbanist  
Victoria Covrig-Ortopelea

**NOTĂ PREZENTUL STUDIU COMPLETEAZĂ CU MODIFICĂRI / REACTUALIZĂRI / FAZA : PUG PRELIMINAR prin cumulare cu FAZA : - PUG propriu zis**

**EDIȚII ANTERIOARE** avizate CONFORM LEGII ETAPA II - ediție 2000-2001 VOL. 1 - PUG preliminar AVIZUL UNIC al Consiliului Județean Bihor nr. 13 din 20.03.2001 ETAPA I - ediție 2007 VOL. 1 - PUG propriu zis AVIZUL CONSILIULUI LOCAL TARCEA prin HCL nr. 21 din 21 martie 2008

**ETAPE II / III / ediție / - 15 martie 2011- în 3 exemplare / completări cu modificări și reactualizări**

**VERIFICATOR STUDIU**  
arhitect - urbanist  
Mihaela Unița

**PREDARE PROIECTANT**  
ex.2 și ex.3 - conform ex.1

**PRIMIRE BENEFICIAR**  
ex.2 și ex.3 - conform ex.1

**DATA DE PREDARE - PRIMIRE**  
Analize / studii / VOL.1 / PUG propriu -zis- UAT - COMUNA TARCEA / ETAPA II / III  
piese desenate - COMPLETĂRI CU MODIFICĂRI ȘI REACTUALIZĂRI - ediție - 15 martie 2011-  
conform proces verbal de recepție nr. 6 - redactat iulie 2008.....

**PROIECTANT**  
S.C. MEDIMO S.R.L. - ORADEA -

**VERIFICATOR**  
arhitect - urbanist  
Mihaela Unița

**COORDONATOR**  
arhitect - urbanist  
Victoria Covrig-Ortopelea

**CONSULTANT**  
CONSILIUL LOCAL COMUNA TARCEA

**BENEFICIAR:**  
CONSILIUL LOCAL COMUNA TARCEA

**CONTRACT NR.**  
25/1997

**FAZA**  
PUG și RU

**SCARA**  
1:10000

**REGLEMENTĂRI URBANISTICE**  
echipare tehnico-edilitara

**PLANȘA**  
SAT GALOȘPETREU

**DATE DE IDENTIFICARE**  
S.C. MEDIMO S.R.L. - SECLUJ  
Căminul nr. 21  
061 418 181  
061 418 182  
**DATE DE IDENTIFICARE**  
S.C. MEDIMO S.R.L. - SECLUJ  
Căminul nr. 21  
061 418 181  
061 418 182  
